


RELEVU SPATIU COMERCIAL

Scala 1:100

d:62398/2022

Nr. Cadastral al terenului	Suprafața(mp)	Adresa imobilului:	
252356		Sos. Nicolae Titulescu, Nr. 62, Bl. 24A, parter, Sp. Comercial 1	
Cartea Funciară colectivă nr.	252356-C1	UAT	Sector 1, Mun. Bucuresti
Cod unitate individuală (UI)	U5	CF individuală	252356-C1-U5

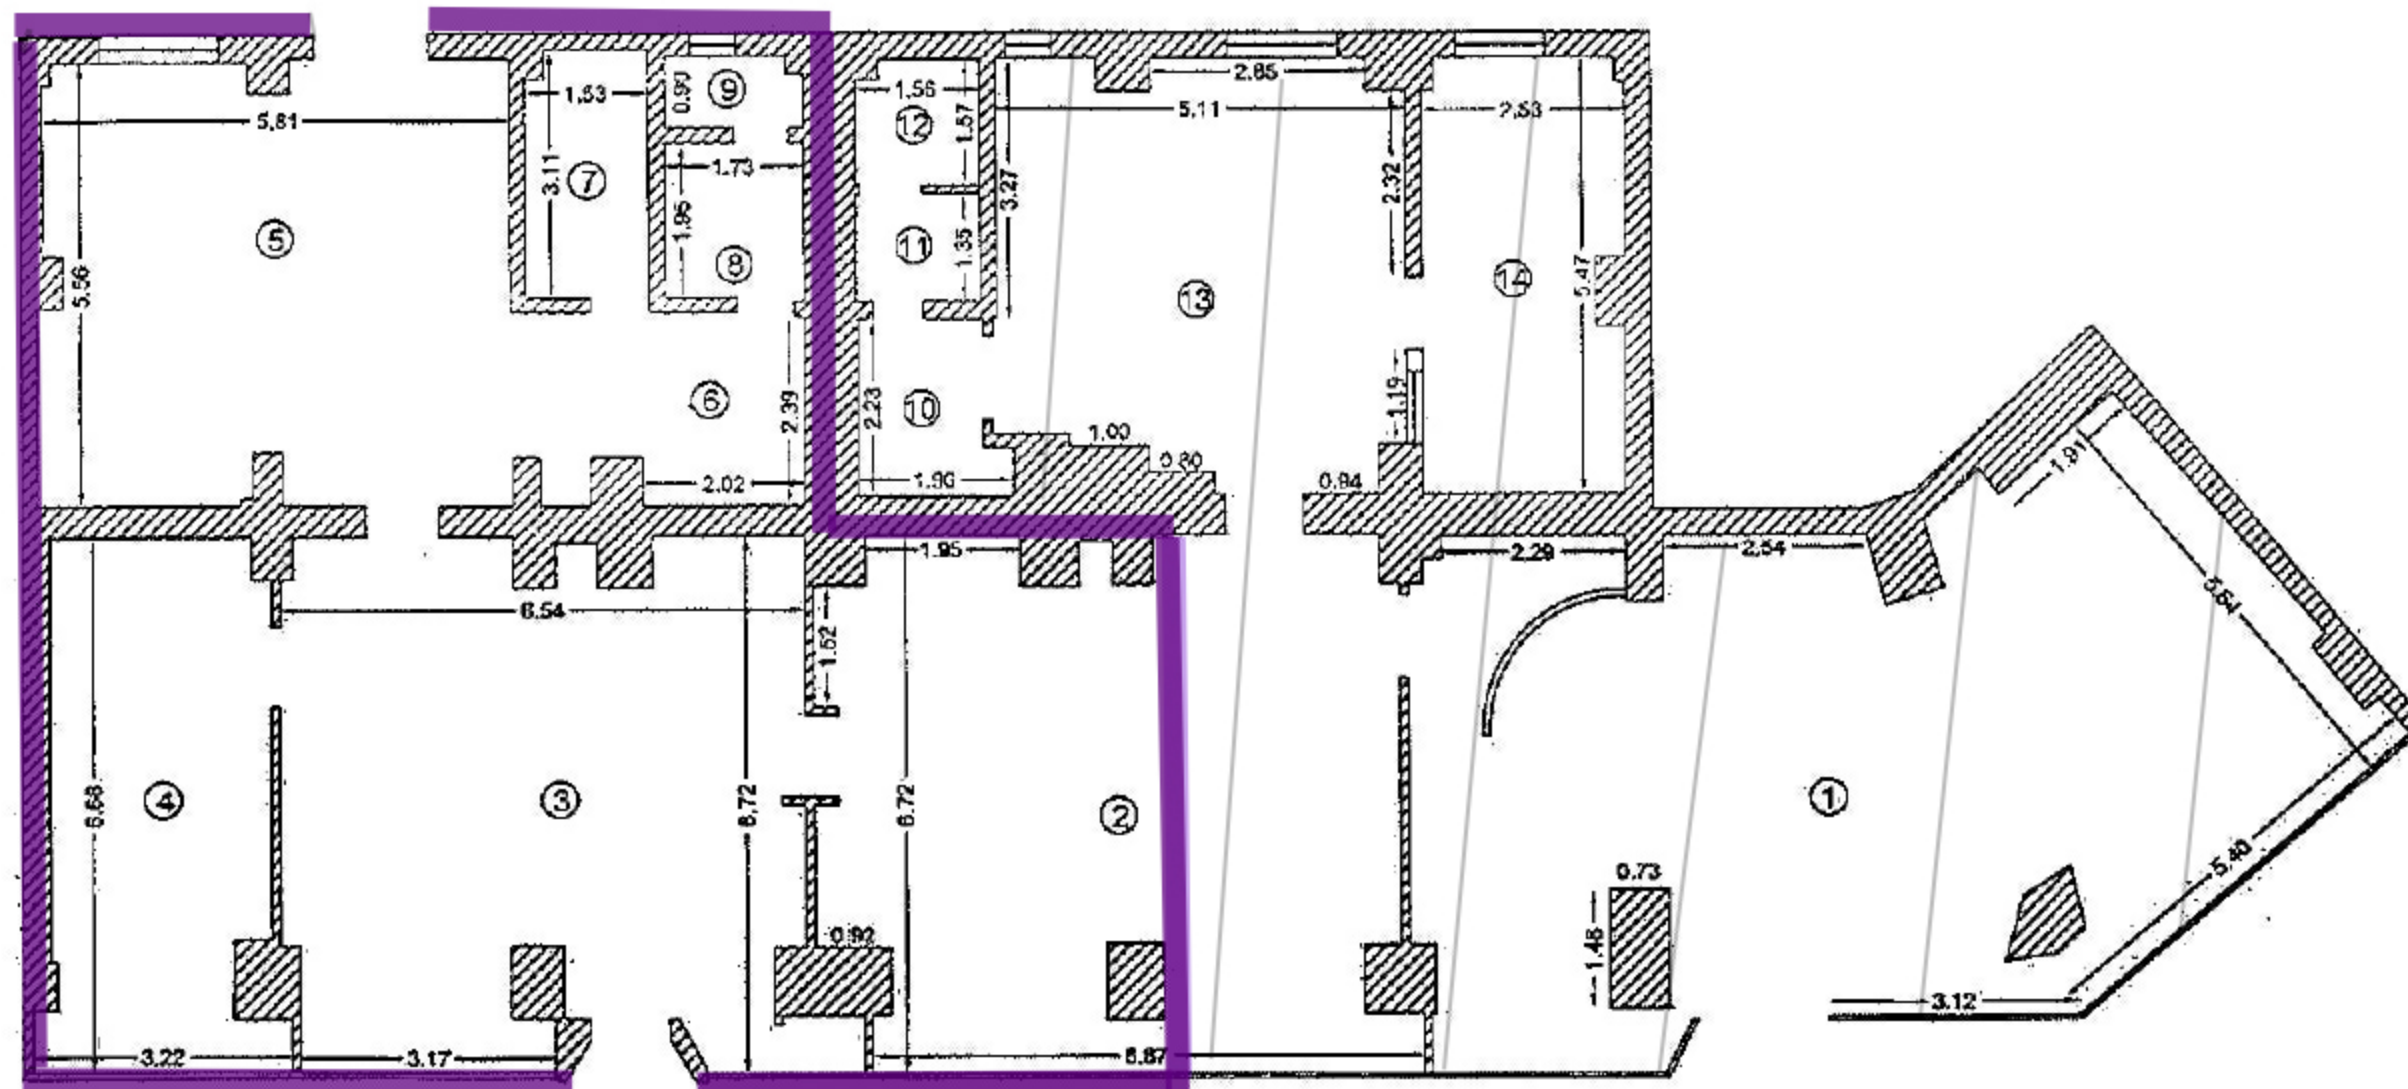

Nr. încăpere	Denumire încăpere	Suprafața utilă(mp)
1	Spatiu comercial	65.3
2	Spatiu comercial	44.6
3	Spatiu comercial	40.8
4	Birou	17.9
5	Spatiu comercial	32.4
6	Hol	7.7
7	Depozit	4.7
8	Baie	3.5
9	Baie	1.6
10	Hol	3.8
11	Baie	2.2
12	Baie	2.4
13	Spatiu comercial	25.7
14	Birou	13.3

Suprafață utilă = 265.9 mp

Suprafață totală = 265.9 mp

Executant:
[Signature]Data:
13.04.2022

Data: