

RELEVU SPATIU COMERCIAL 8

Scara 1:50

Județul MUNICIPIUL BUCUREȘTI

Teritoriu/ adm.SECTOR 1

Cod SIRUTA 179 141

Adress

Calea Victoriei nr.83-85

Blocul B, parter

Nr. cadastral

Numele si prenumele proprietarului:


SC UNIVERSAL SA

Adrese

Pasajul Nicolae Selari Nr.3-5

Loc. BUCURESTI

Sector 3

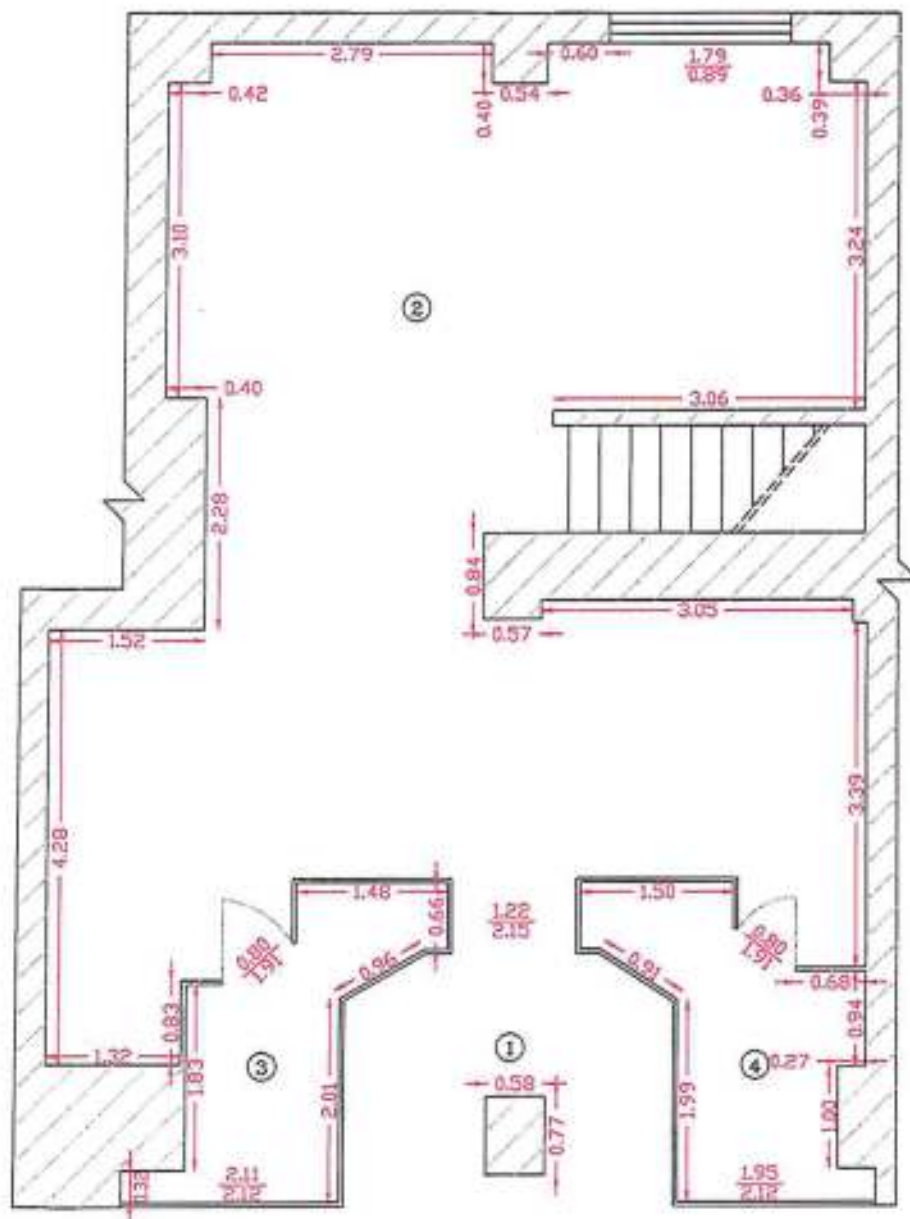

Numar incapere	Denumire incapere	Suprafata utila (mp)
1	Windfang	7.20
2	Spatiu vanzare	57.04
3	Vitrina	4.89
4	Vitrina	5.37
Total suprafata utila		74.50

Numele și prenumele executantului *inș. M. Predoiu*
Semnatura și stampila

 Firma e stampo

Annexa nr. 2 la Contract nr. 8/17.06.2021

RELEVU SPATIU COMERCIAL

Scara 1:50

Judetul MUNICIPIUL BUCURESTI

Teritoriul adm. SECTOR 1

Cod SIRUTA 179 141

Adresa

CALEA VICTORIEI, nr.83-85

Bl. B8, subsol

Spatiu comercial

Nr. cadastral 643/2.1

Numele si prenumele proprietarilor:


S.C. UNIVERSAL S.A.

Adresa

Pasaj Nicolae Selari nr.3-5

Loc. BUCURESTI

Sector 3

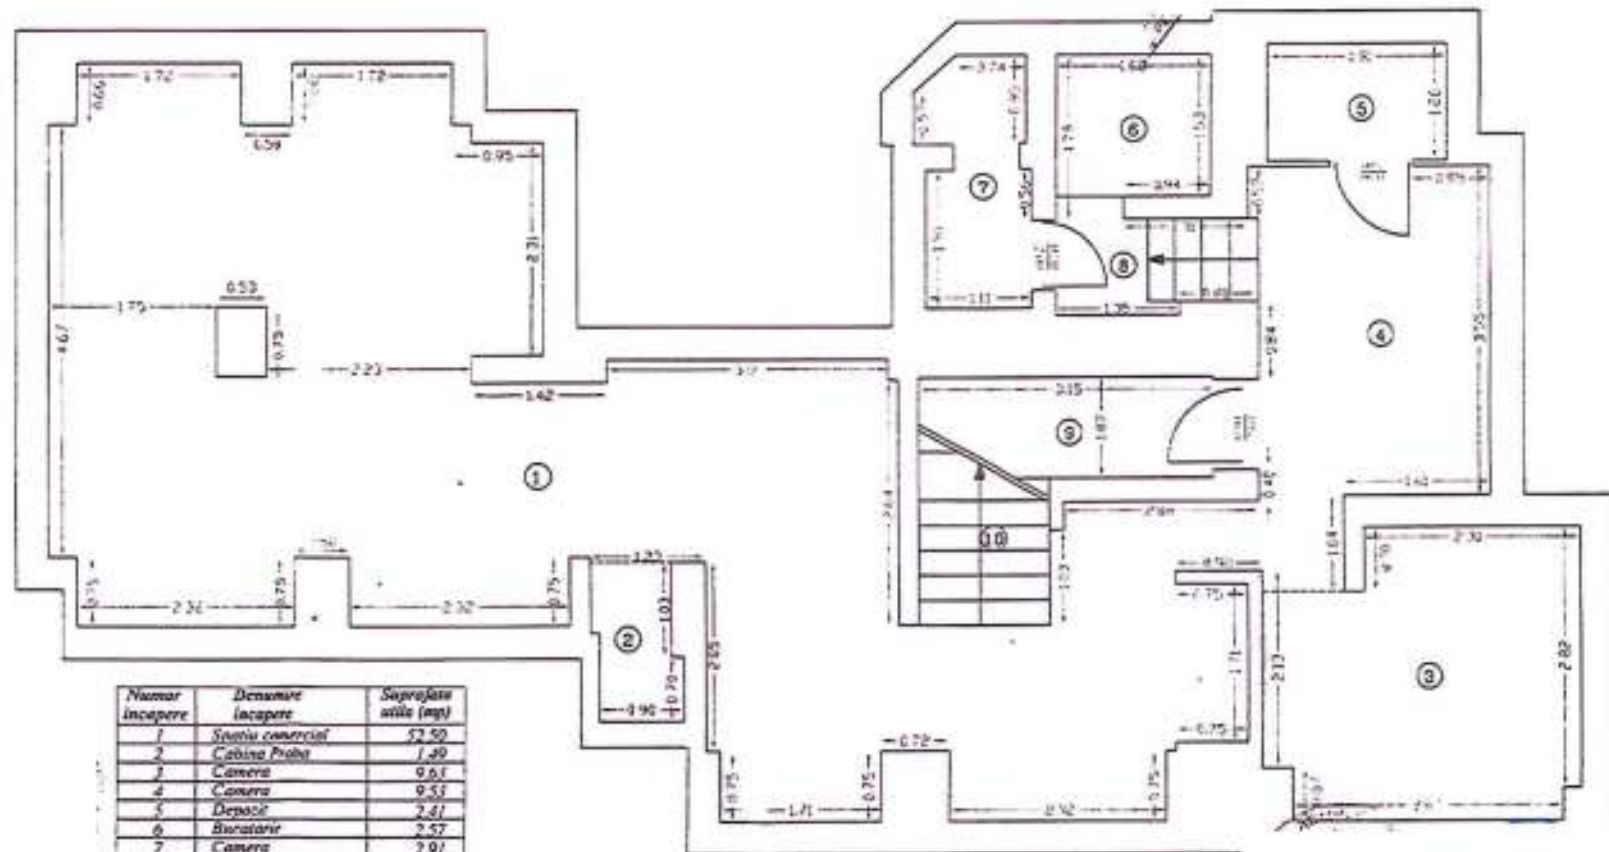

Numar incaperi	Denumire incaperi	Suprafata utila (mp)
1	Spatiu comercial	52.50
2	Cabina Proba	1.49
3	Camera	9.61
4	Camera	9.53
5	Depozit	2.41
6	Bucatarie	2.57
7	Camera	2.91
8	Hai	2.24
9	Hai	1.51
Total suprafata utila		85.87
10	Scara	1.82
Total suprafata		87.69

Numele si prenumele evaluatorului
Sotomaior si asociatii

Anexa nr. 2 la Catastrul nr. 8/17.06.2021

RELEVU SPATIU COMERCIAL 4

Scara 1:50

Județul **MUNICIPIUL BUCUREȘTI**

Teritoriul adm. **SECTOR 1**

Cod SIRUTA **179 141**

Adresa

CALEA VICTORIEI Nr. 83-85. B.L.B. parter

Nr. cadastral

Numele și prenumele proprietarului:


S.C. UNIVERSAL S.A.

Adresa

Pasaj Nicolae Selari, nr. 3-5

Loc. **BUCUREȘTI**

Sector **3**

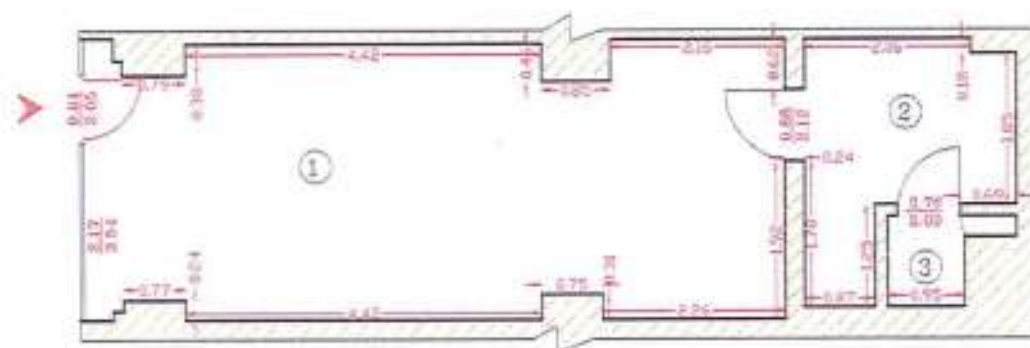

Numar incalzire	Denumire incalzire	Suprafata utila (mp)
1	Spațiul de locuit	28.32
2	Depozit	6.30
3	Grup sanitar	1.21
Total suprafata utila		35.83

Numele și prenumele reprezentantului
Semnatura și stampila

... .. **TAI PREDOIU**

Anexa nr. 2 la Contract nr. 8 / 14.06.2004