

RELEVEU SPATIU COMERCIAL

( Parter )

Scara 1:50

Judetul MUNICIPIUL BUCURESTI

Teritoriul adm. SECTOR 5

Cod SIRUTA 179 187

Adresa

Calea 13 Septembrie Nr.83 Bl.77B

Nr. cadastral ... 2003/0;1


Numele si prenumele proprietarului:

SC METEOR S.A.

Adresa

Str. Franceza Nr. 2-4

Loc. BUCURESTI, sectorul 3

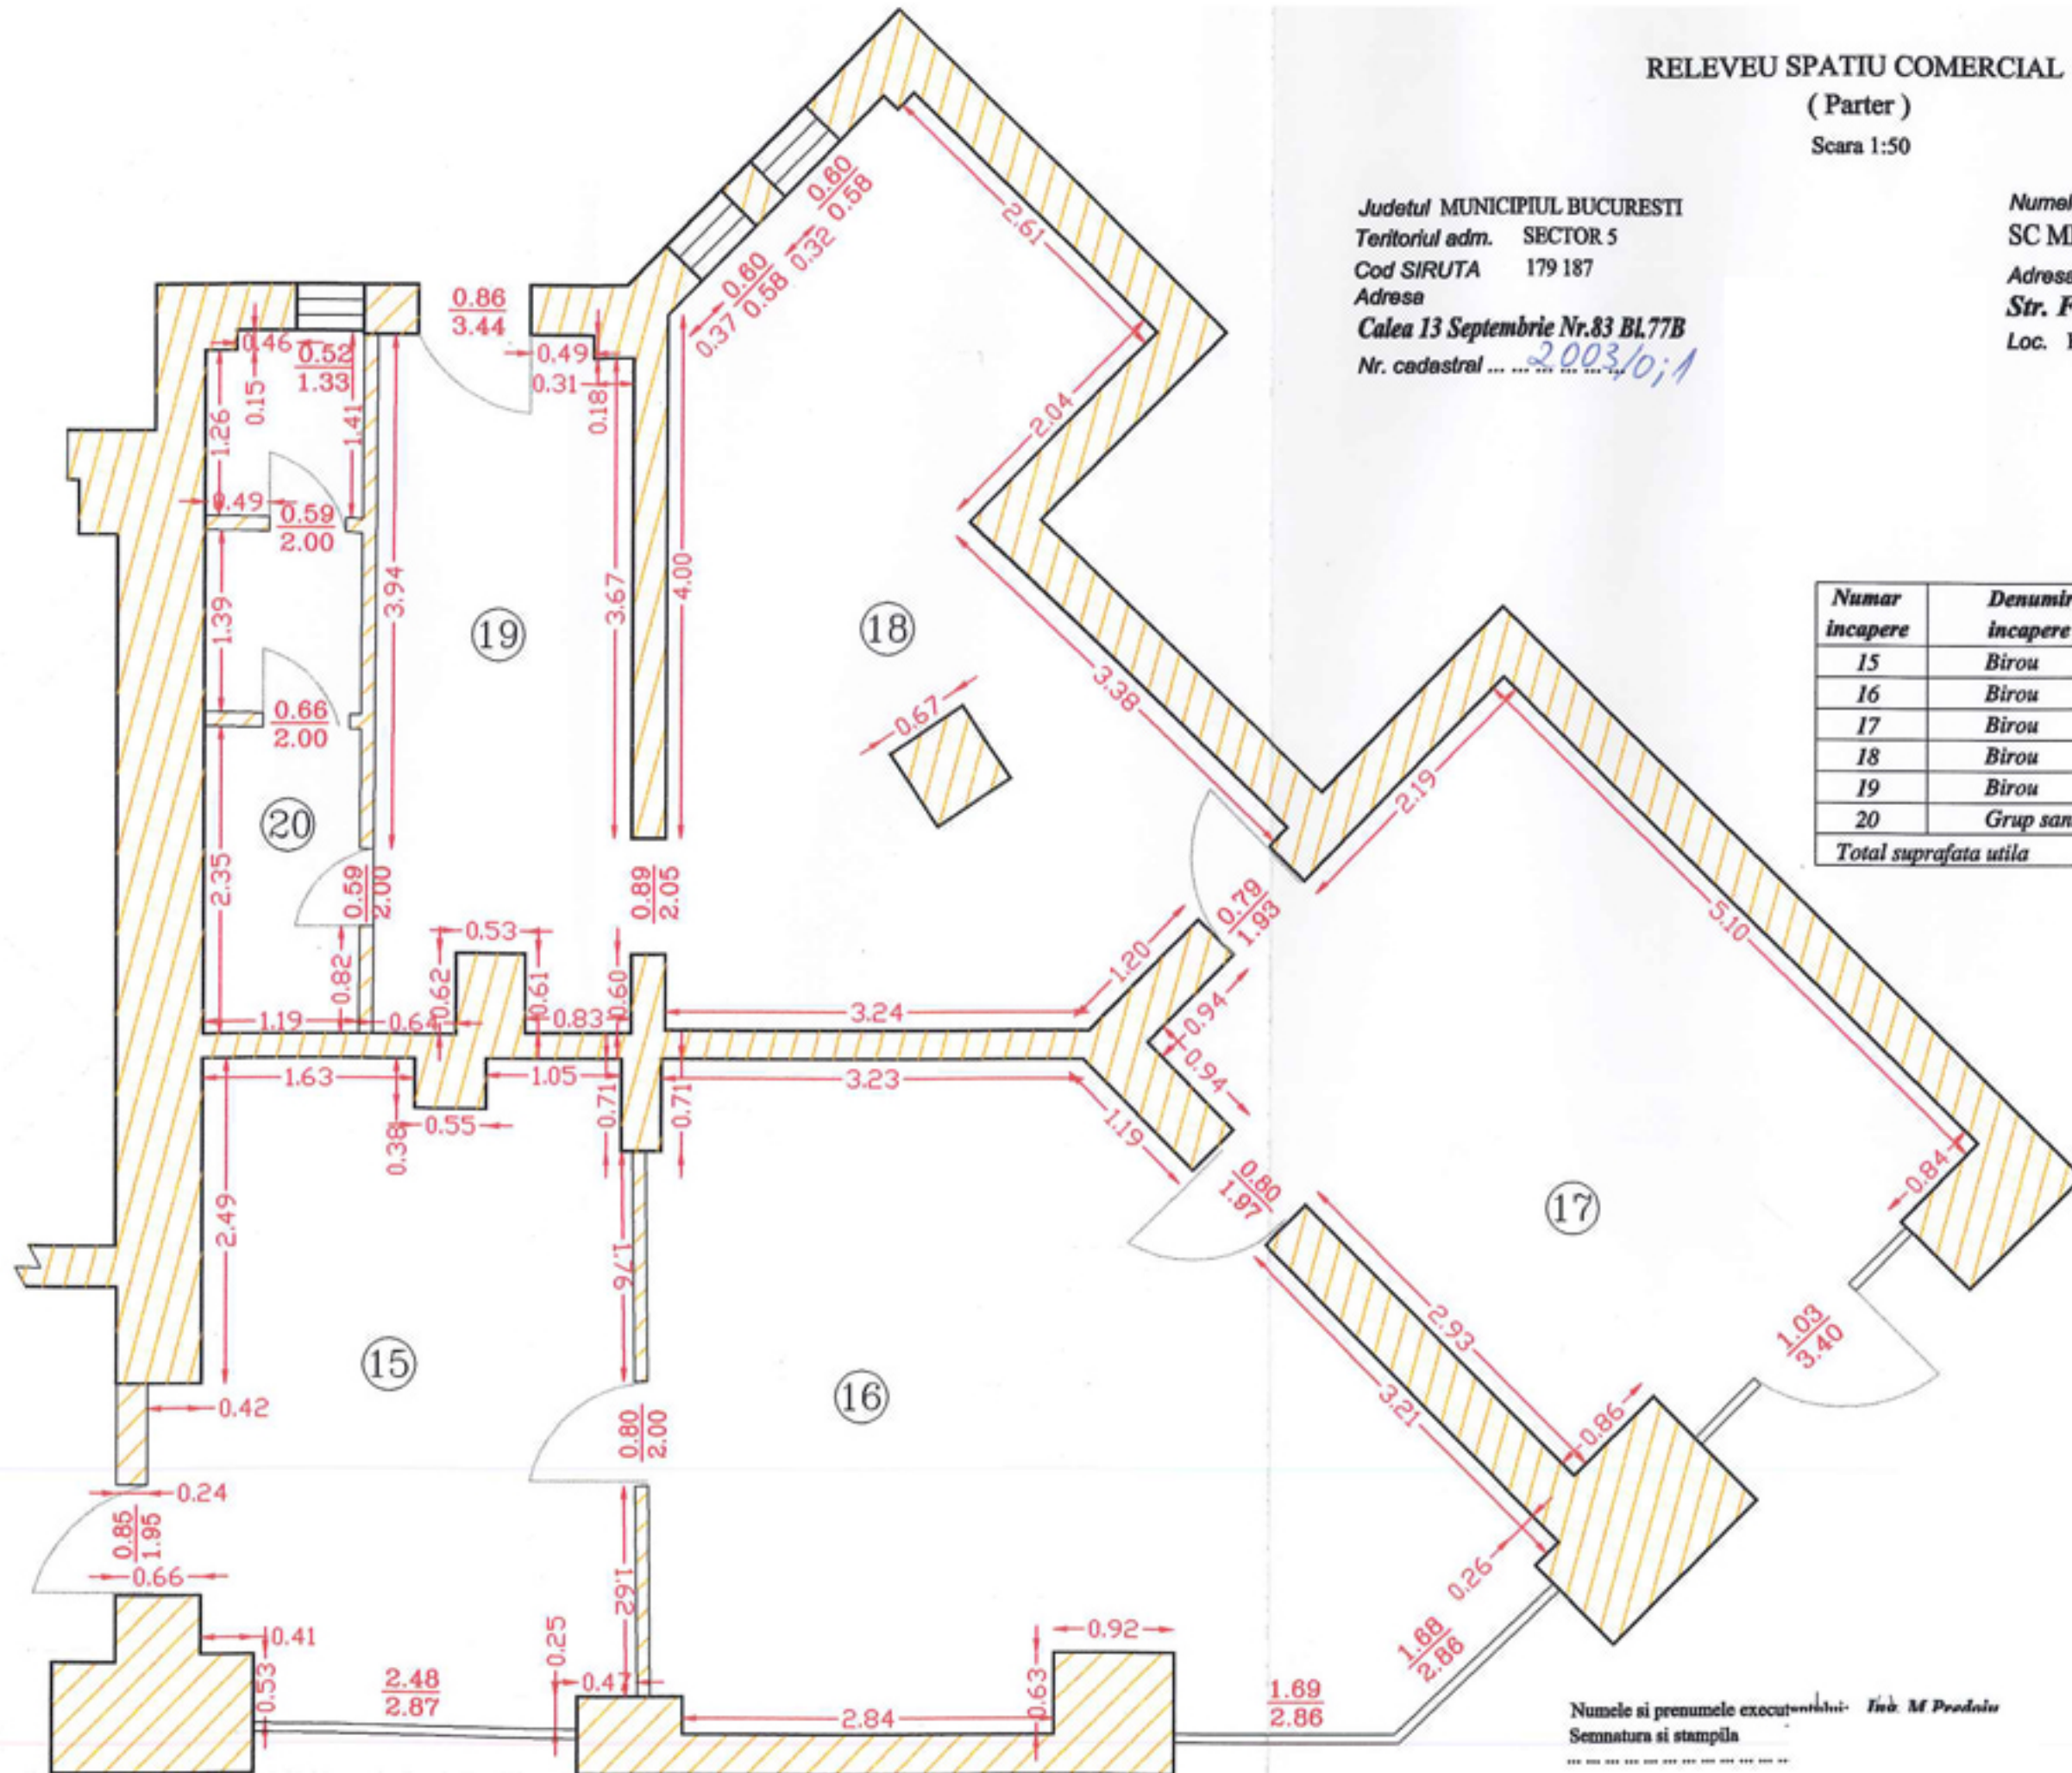

Numar incapere	Denumire incapere	Suprafata utila (mp)
15	Birou	17.31
16	Birou	28.06
17	Birou	20.23
18	Birou	22.87
19	Birou	10.68
20	Grup sanitar	6.34
Total suprafata utila		105.49

Numele si prenumele executantului: *Inv. M Prodan*  
Semnatura si stampila

Data 26.03.2001