


RELEVEU
SPATIU COMERCIAL 3 - parter
Scara 1:50

Judetul MUNICIPIUL BUCURESTI
Teritoriul adm. SECTOR 1
Cod SIRUTA 179141
Adresa
Cal. DOROBANTILOR Nr. 116-122
Nr. cadastral 4619/0:3

Numele si prenumele proprietarului:
SC METEOR SA
Adresa
STR. FRANCEZA NR. 2-4
SECTOR 3

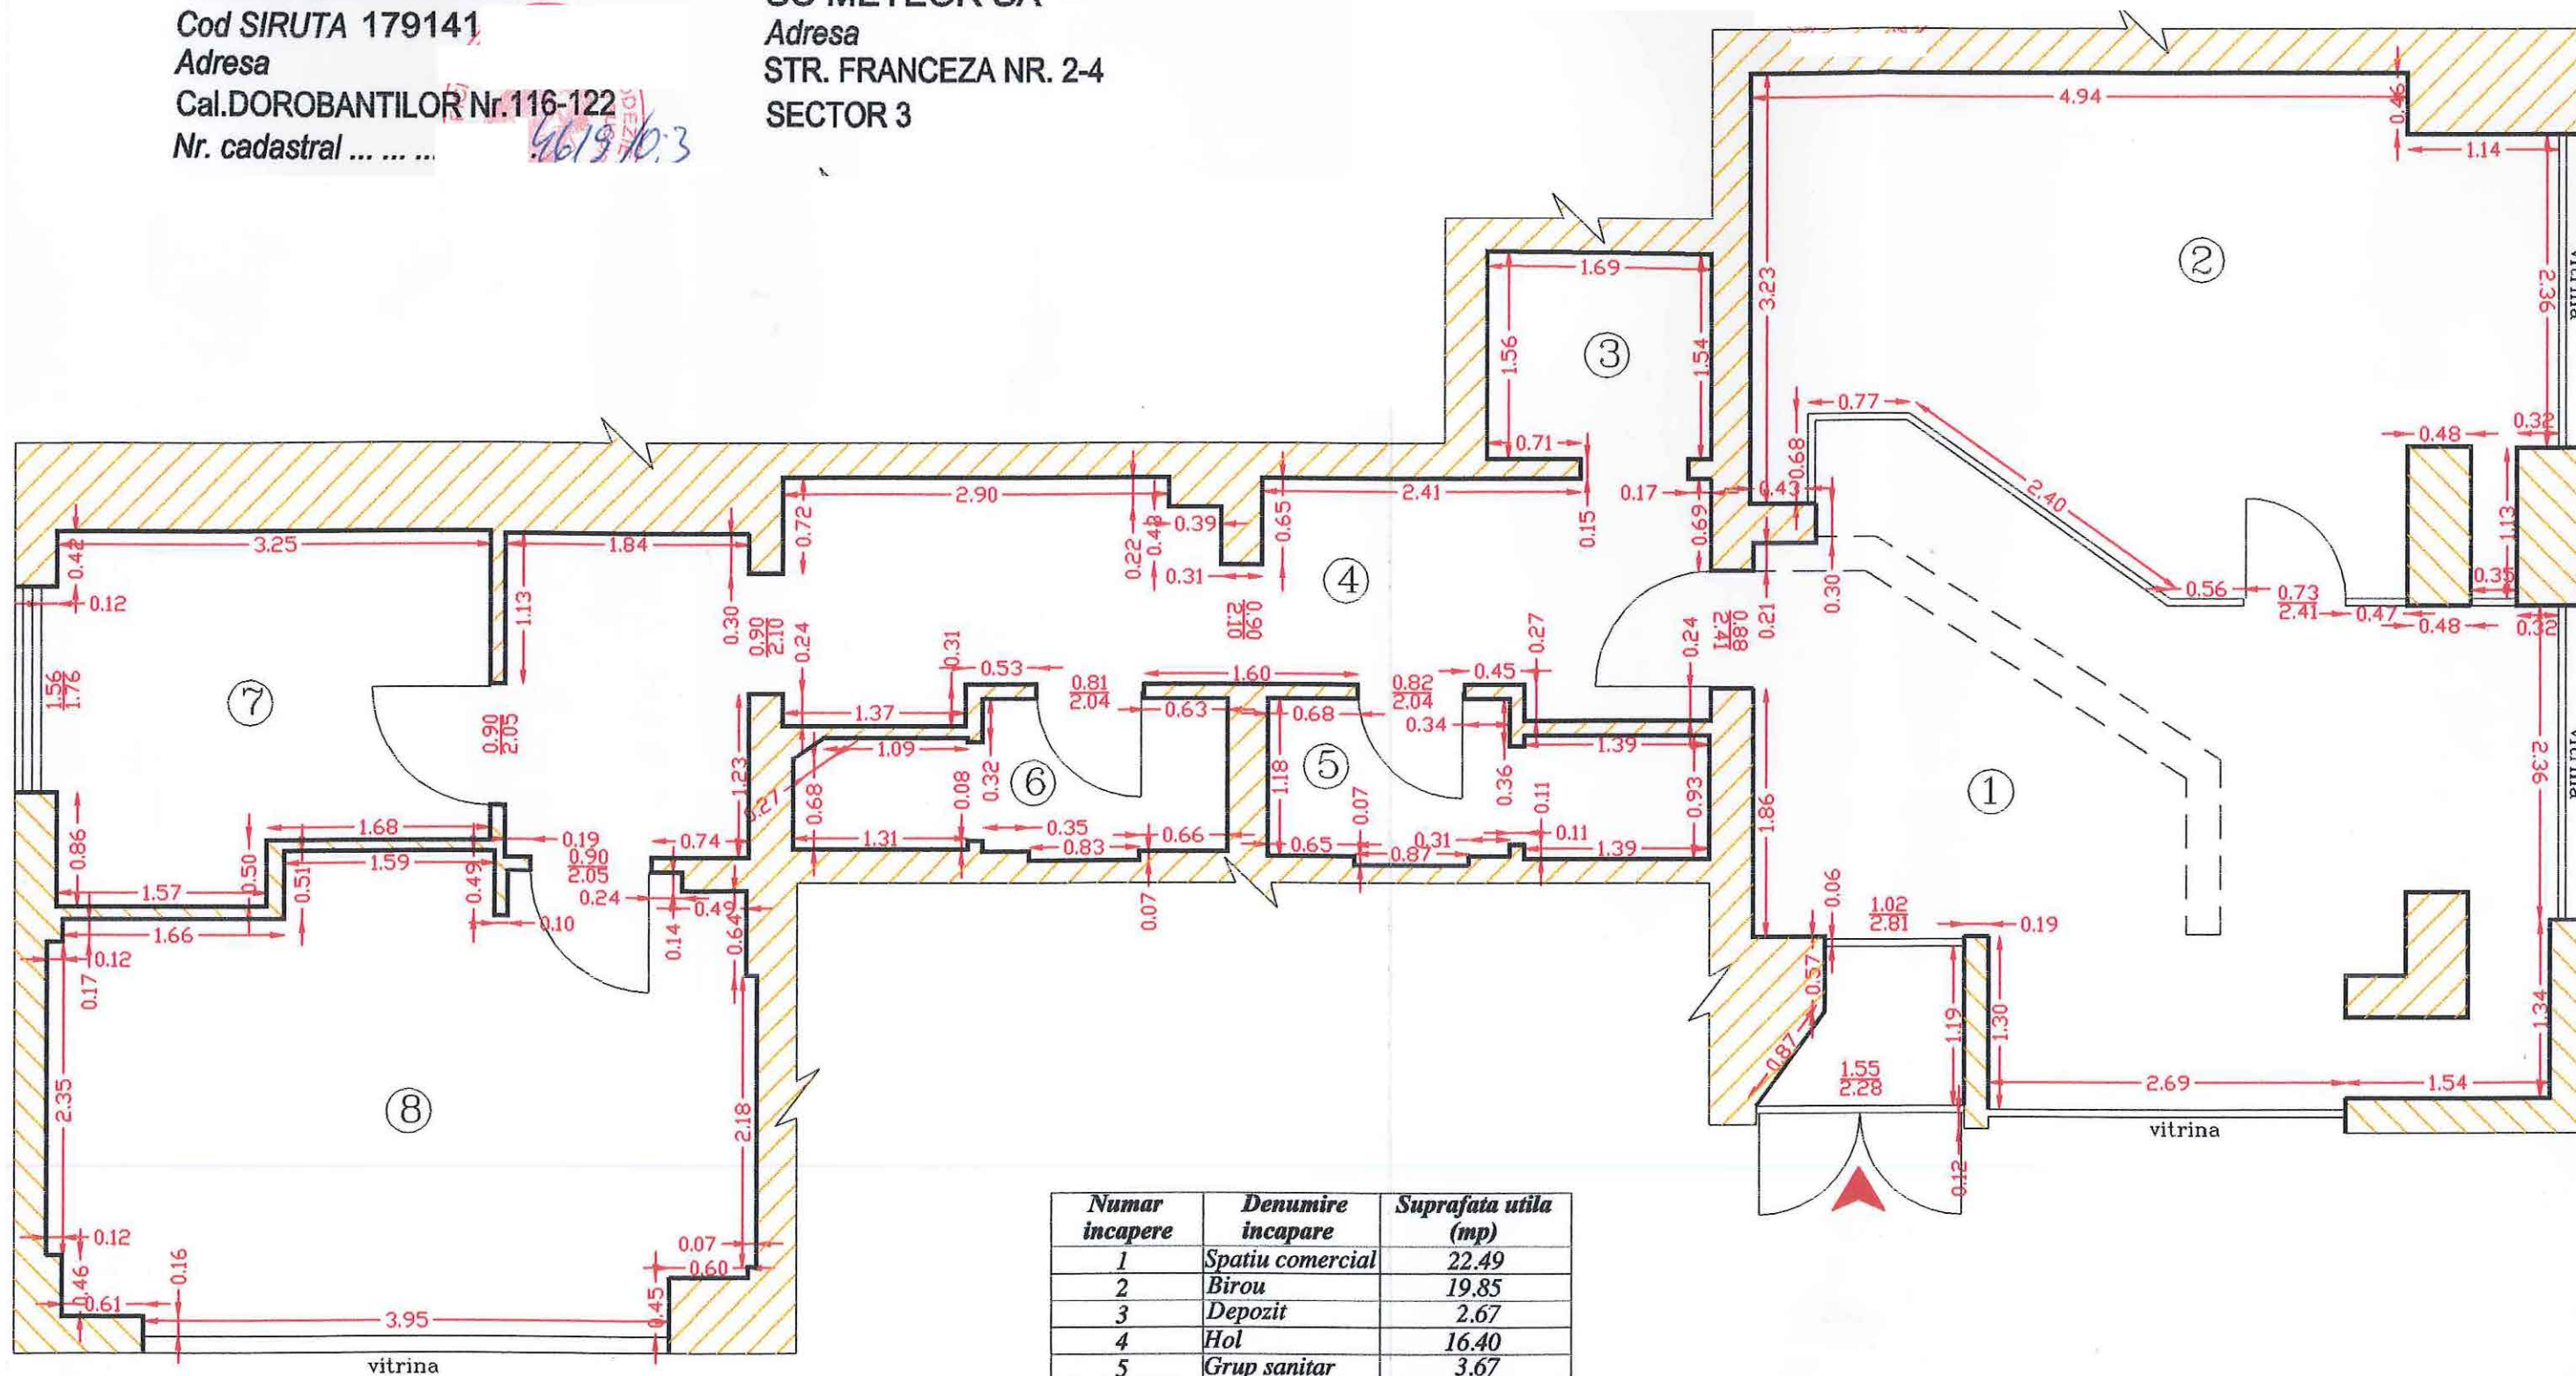

Numar incapere	Denumire incapere	Suprafata utila (mp)
1	Spatiu comercial	22.49
2	Birou	19.85
3	Depozit	2.67
4	Hol	16.40
5	Grup sanitar	3.67
6	Grup sanitar	3.30
7	Oficiu	8.60
8	Birou	17.57
Total suprafata utila		94.55

Numele si prenumele executantului: teh.N.Ionescu
Semnatura si stampila

Data 30.08.2000