

RELEVU SPATIUL COMERCIAL

Scara 1:50

ing. MIHAELA

Judetul MUNICIPIUL BUCURESTI

Teritoriul adm.SECTOR 2

Cod SIRUTA 179 150

Adresa

Sos. Pantelimon Nr.258 Bloc 47

Parter

Nr. cadastral ... 538 / 0,2

Numele si prenumele proprietarului:


S.C. UNIVERSAL S.A.

Adresa

Pasaj Nicolae Selari, nr.3-5

Loc. BUCURESTI

Sector 3

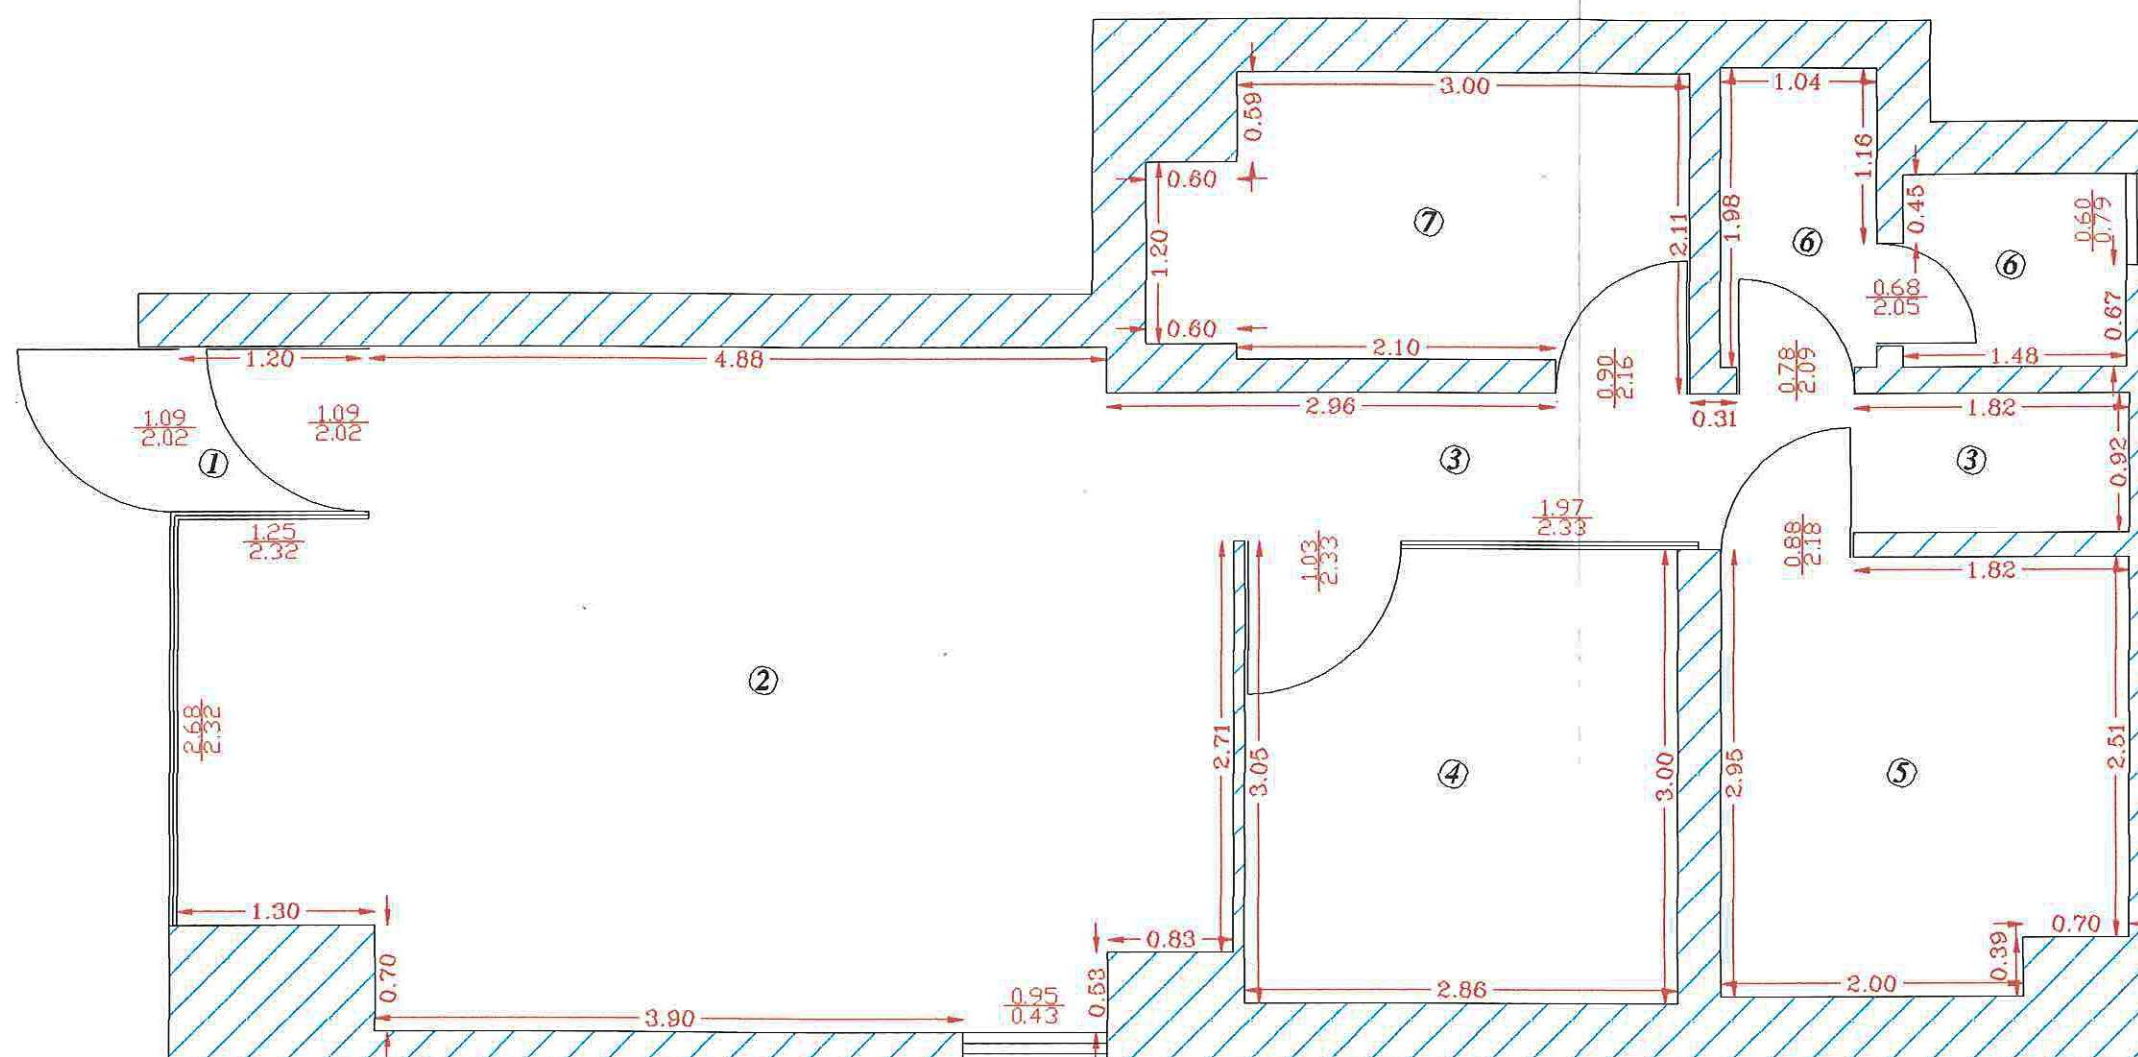

Numar incapere	Denumire incapere	Suprafata utila (mp)
1	Windfang	1.36
2	Spatiu vanzare	28.52
3	Hol acces	5.70
4	Birou	8.61
5	Spatiu depozitare	7.56
6	Grup sanitar	3.94
7	Laborator	6.44
Total		62.13

Numele si prenumele executorului: ing. MIHAI PREDOIU
Semnatura si stampila =

Data 28.11.2001