


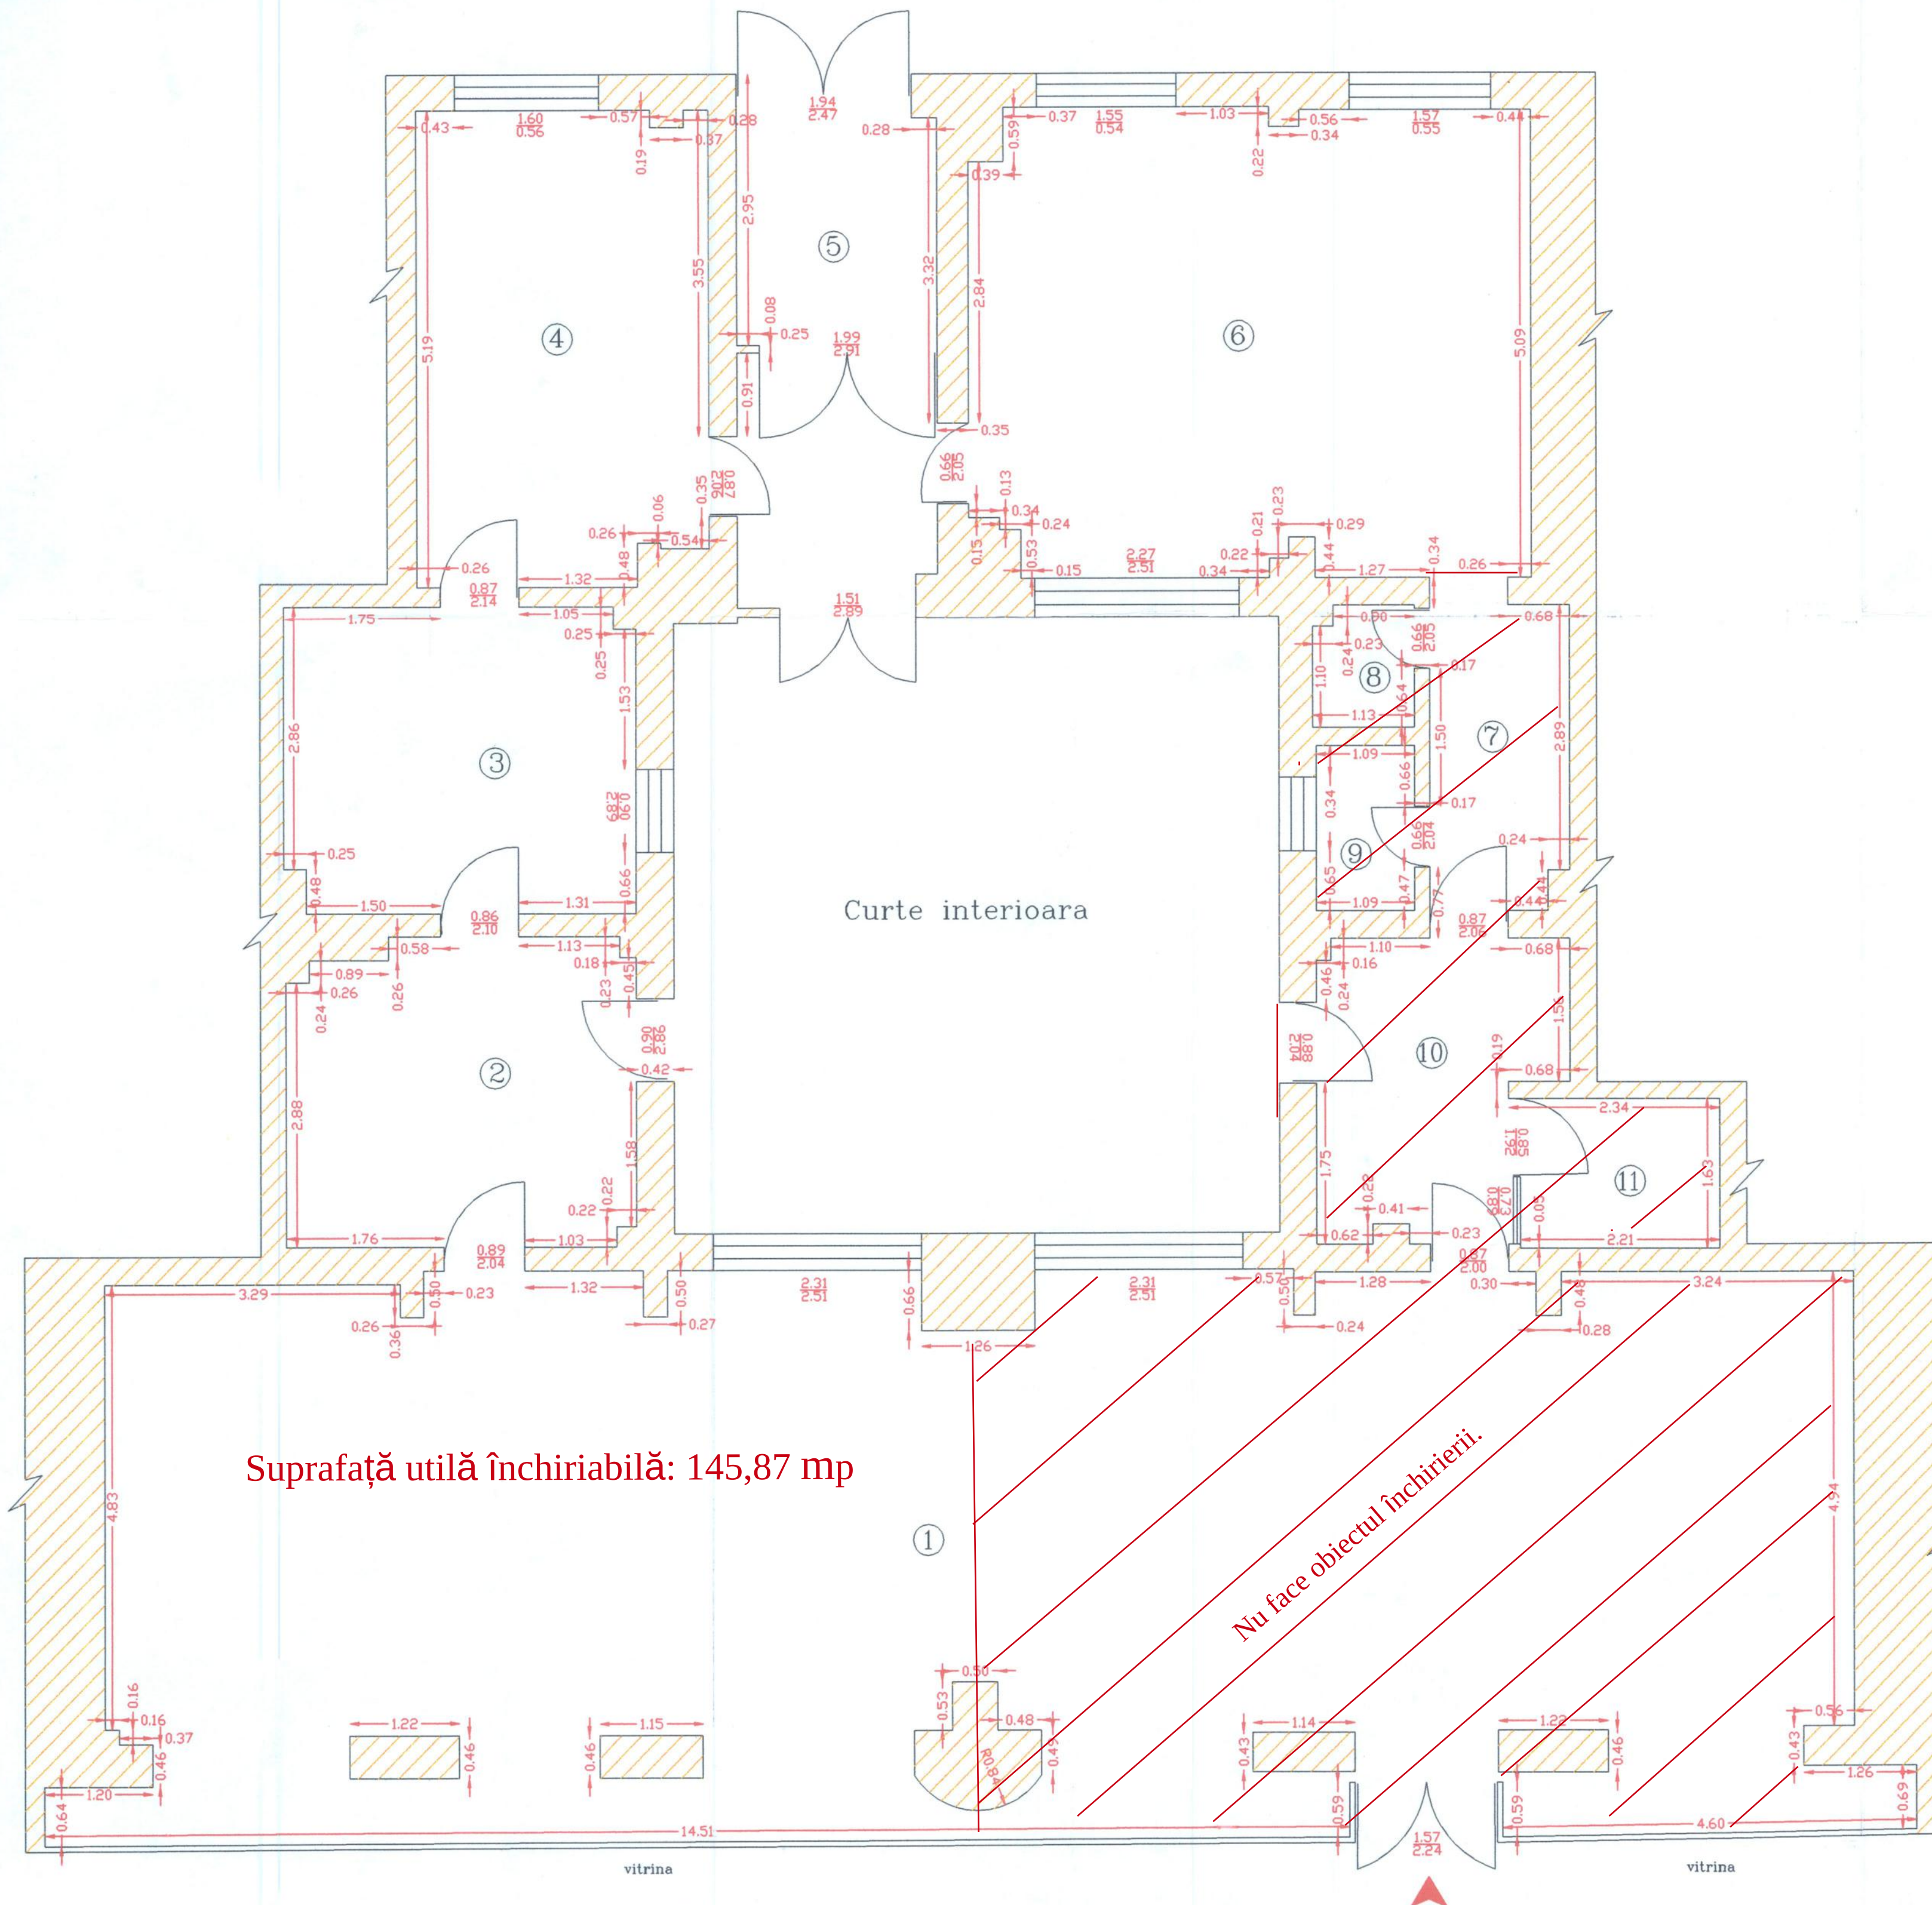

RELEVU
SPATIU COMERCIAL 2 - parter
Scara 1:50

Judetul MUNICIPIUL BUCURESTI
Teritoriul adm. SECTOR 1
Cod SIRUTA 179141
Adresa
Cal. DOROBANTILOR Nr. 116-122
Nr. cadastral

Numele si prenumele proprietarului:
SC METEOR SA
Adresa
STR. FRANCEZA NR. 2-4
SECTOR 3

Numar incapere	Denumire incapere	Suprafata utila (mp)
1	Spatiu de vanzare	116.76
2	Birou	13.34
3	Birou	13.11
4	Birou	16.68
5	Hol	13.11
6	Birou	31.25
7	Hol	5.58
8	Grup sanitar	1.57
9	Grup sanitar	2.06
10	Oficiu	8.60
11	Camera	3.67
Total suprafata utila		225.73



Numele si prenumele executantului: teh. N. Ionescu
Semnatura si stampila
Data 30.08.2000