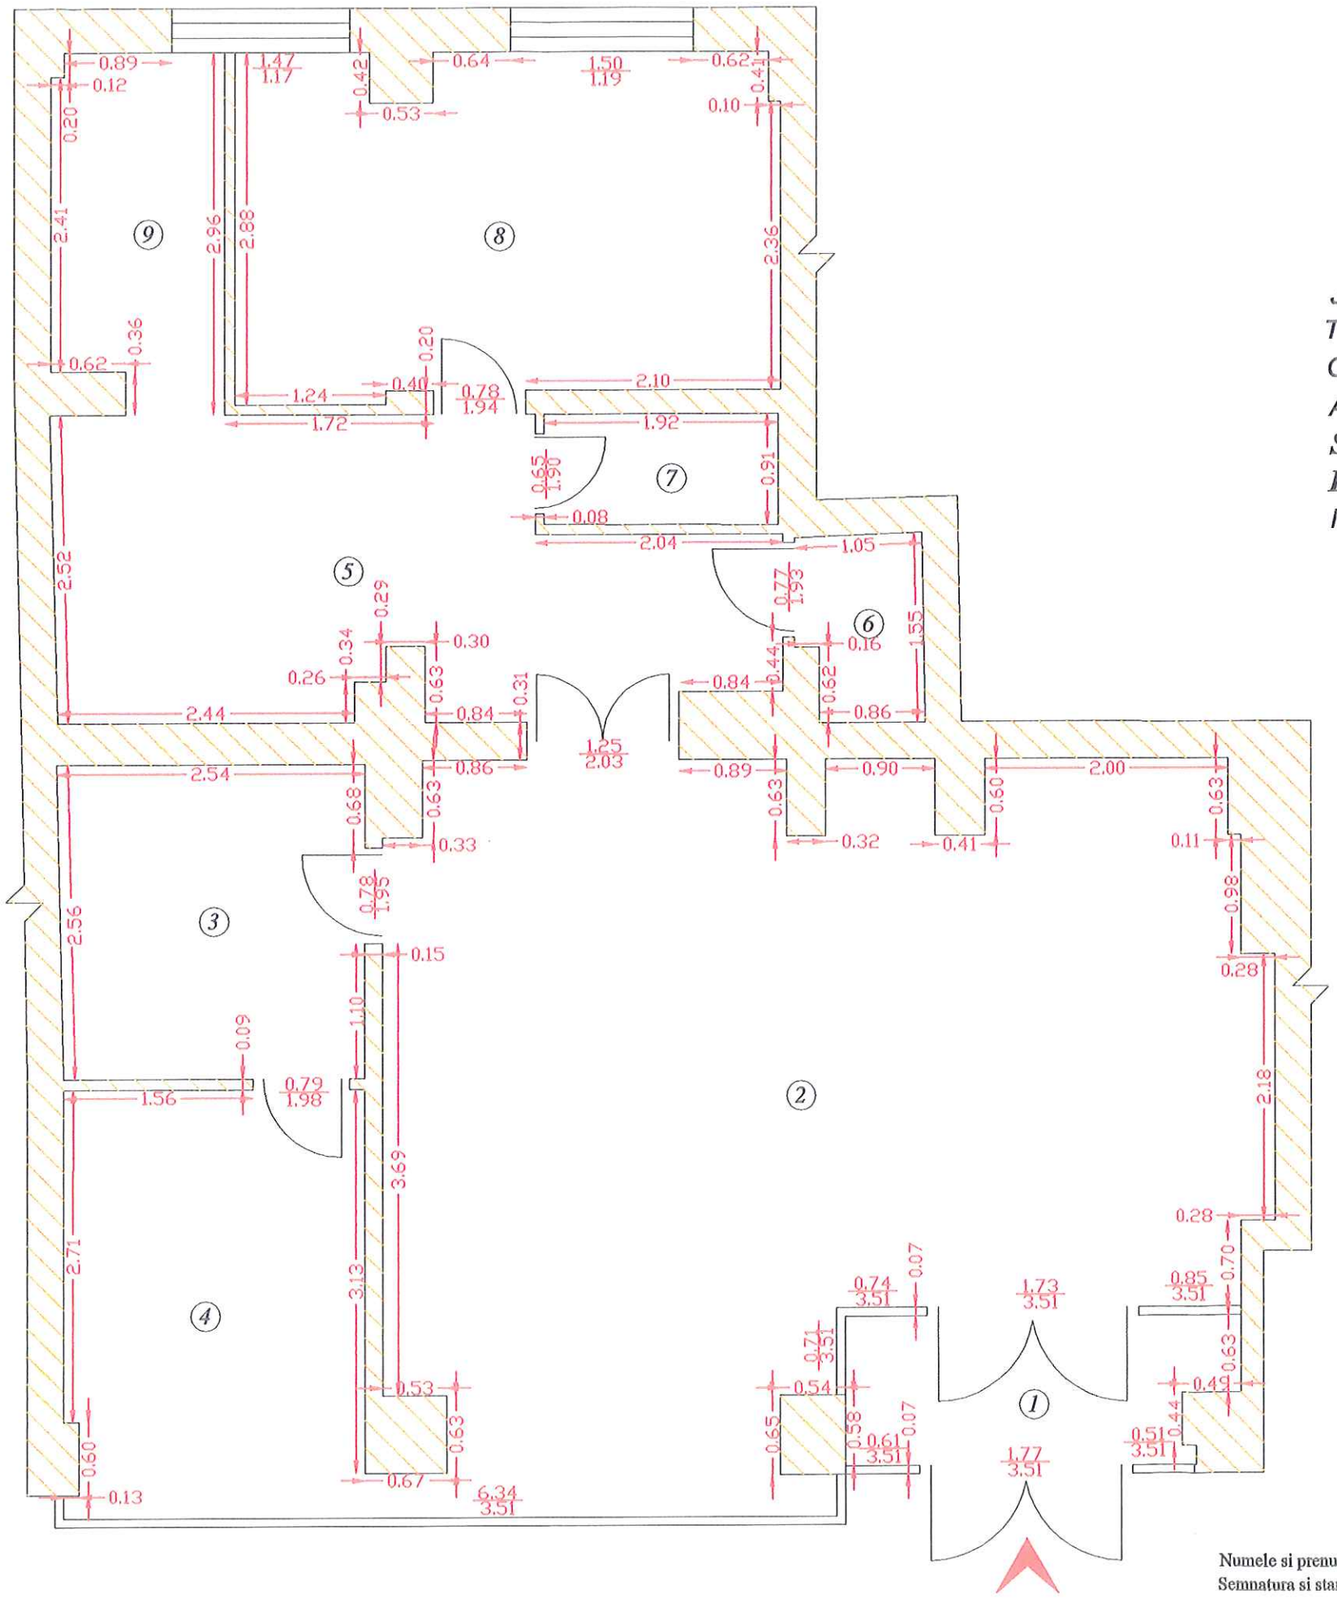


RELEVEU SPATIUL COMERCIAL 2

Scara 1:50

Judetul MUNICIPIUL BUCURESTI
Teritoriul adm. Sector 6
Cod SIRUTA 179 196
Adresa
STR. ROSIA MONTANA Nr.2
Bloc 01B, parter
Nr. cadastral ... ...

773/0:2/2

Numele si prenumele proprietarului:
S.C. METEOR S.A.
Adresa
Str.Franceza nr.2-4
Loc. BUCURESTI
Sector 3

ing. IACOB ILEANA

MINISTERUL ADMINISTRAȚIEI PUBLICE – OFICIUL DE CADASTRU GEODEZIE ȘI CARTOGRAFIE – INSPECTORATUL – O.N.C.G.C.

Numar incapere	*Denumire incapare*	*Suprafata utila (mp)*
1	*Windfang*	*3.76*
2	*Spatiu vanzare*	*37.24*
3	*Birou*	*6.41*
4	*Birou*	*8.57*
5	*Depozit*	*12.95*
6	*Grup sanitar*	*1.50*
7	*Vestiar*	*1.73*
8	*Depozit*	*12.28*
9	*Camera*	*3.86*
Total suprafata		*88.30*

CERTIFICAT DE AUTORIZARE Seria B Nr.1174 A,B,C,D
ing. PREDOIU MIHAI
OFICIUL NAȚIONAL DE CADASTRU, GEODEZIE ȘI CARTOGRAFIE ROMÂNIA

Numele si prenumele executantului: *ing. PREDOIU MIHAI*
Semnatura si stampila
... ...

Data 10.06.2002