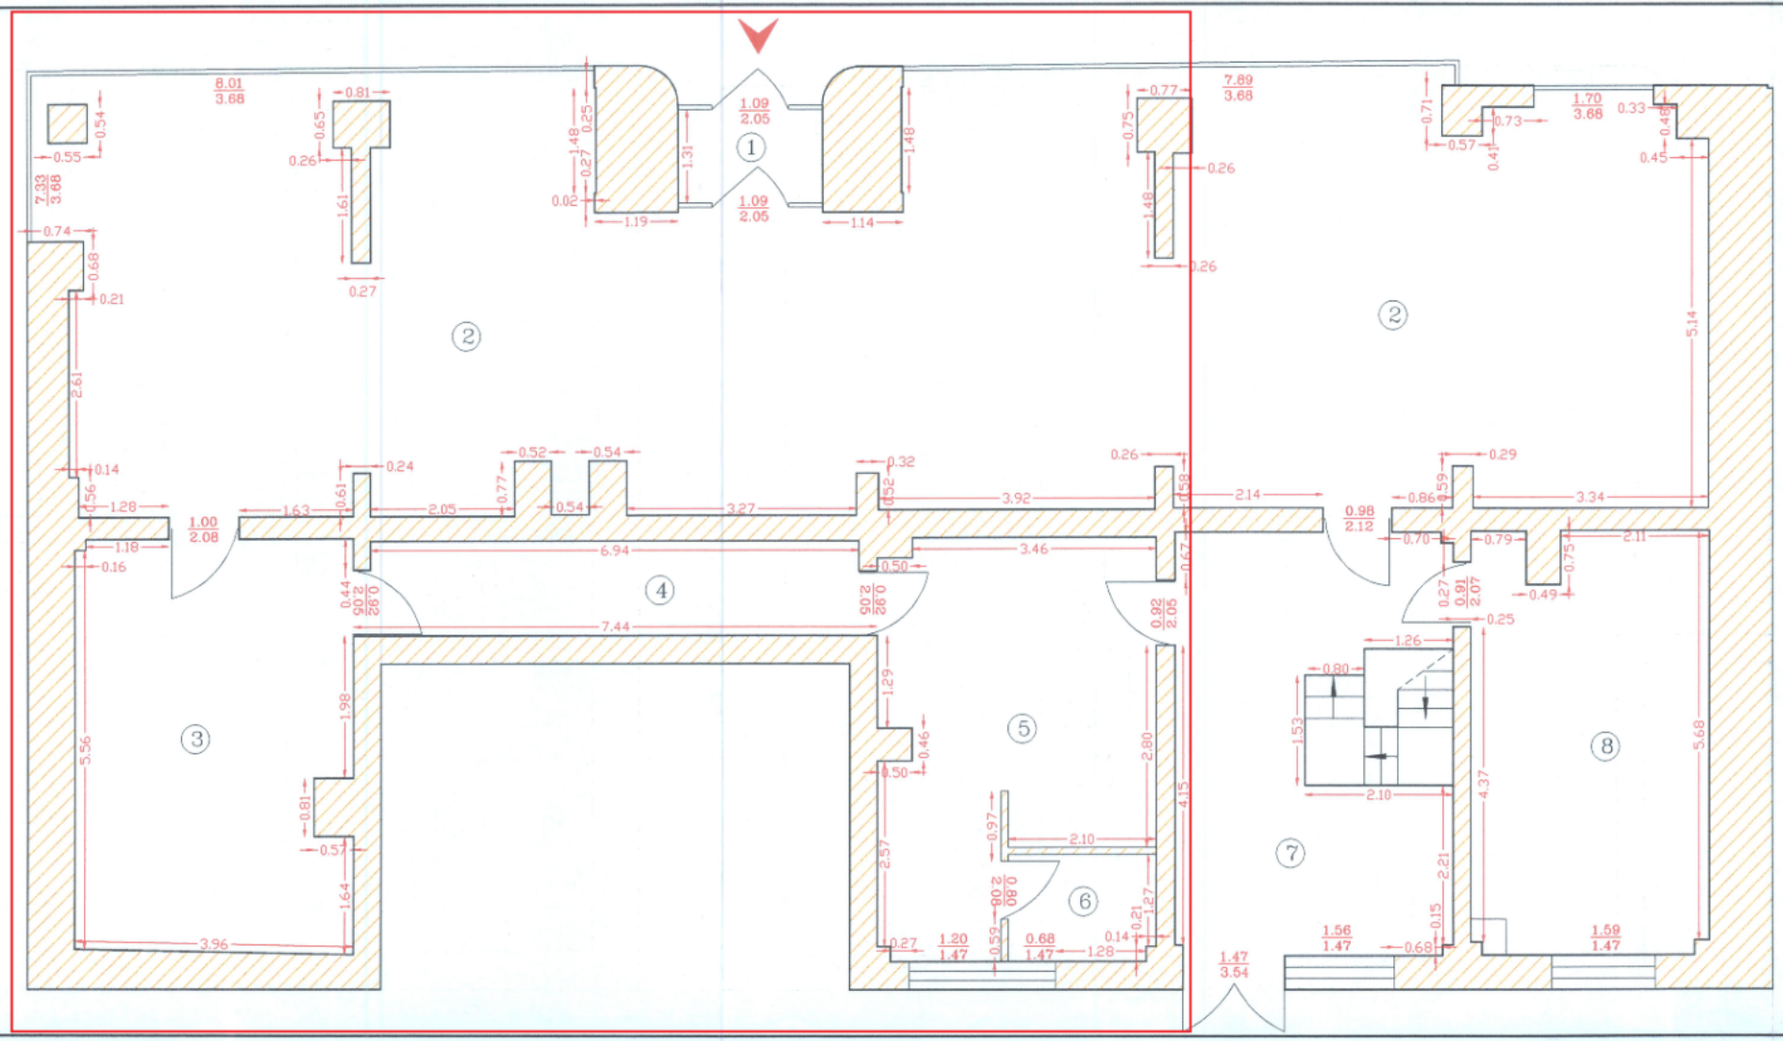


RELEVEU SPATIU COMERCIAL

Scara 1:50

(Parter)

Judetul MUNICIPIUL BUCURESTI
Teritoriul adm. SECTOR 5
Cod SIRUTA 179 187
Adresa
Calea 13 Septembrie Nr.106 Bl.50
Nr. cadastral 2223/0/1

Numele si prenumele proprietarului:
SC METEOR S.A.
Adresa
Str. Franceza Nr.2-4
Loc. BUCURESTI, sectorul 3

1893/0/1

Numar incapere	*Denumire incapere*	*Suprafata utila (mp)*
1	*Windfang*	*2.69*
2	*Spatiu comercial*	*133.06*
3	*Birou*	*22.43*
4	*Hol*	*9.58*
5	*Bucatarie*	*19.47*
6	*Grup sanitar*	*3.11*
7	*Hol*	*20.62*
8	*Birou*	*19.36*
Total suprafata utila		*230.32*

Numele si prenumele executantului: ing Dana Predoiu
Semnatura si stampila

CERTIFICAT DE AUTORIZARE Seria B Nr. 1555 A.P.I.-D Ing. PREDOIU DANA VIORICA

Data 26.03.2001