


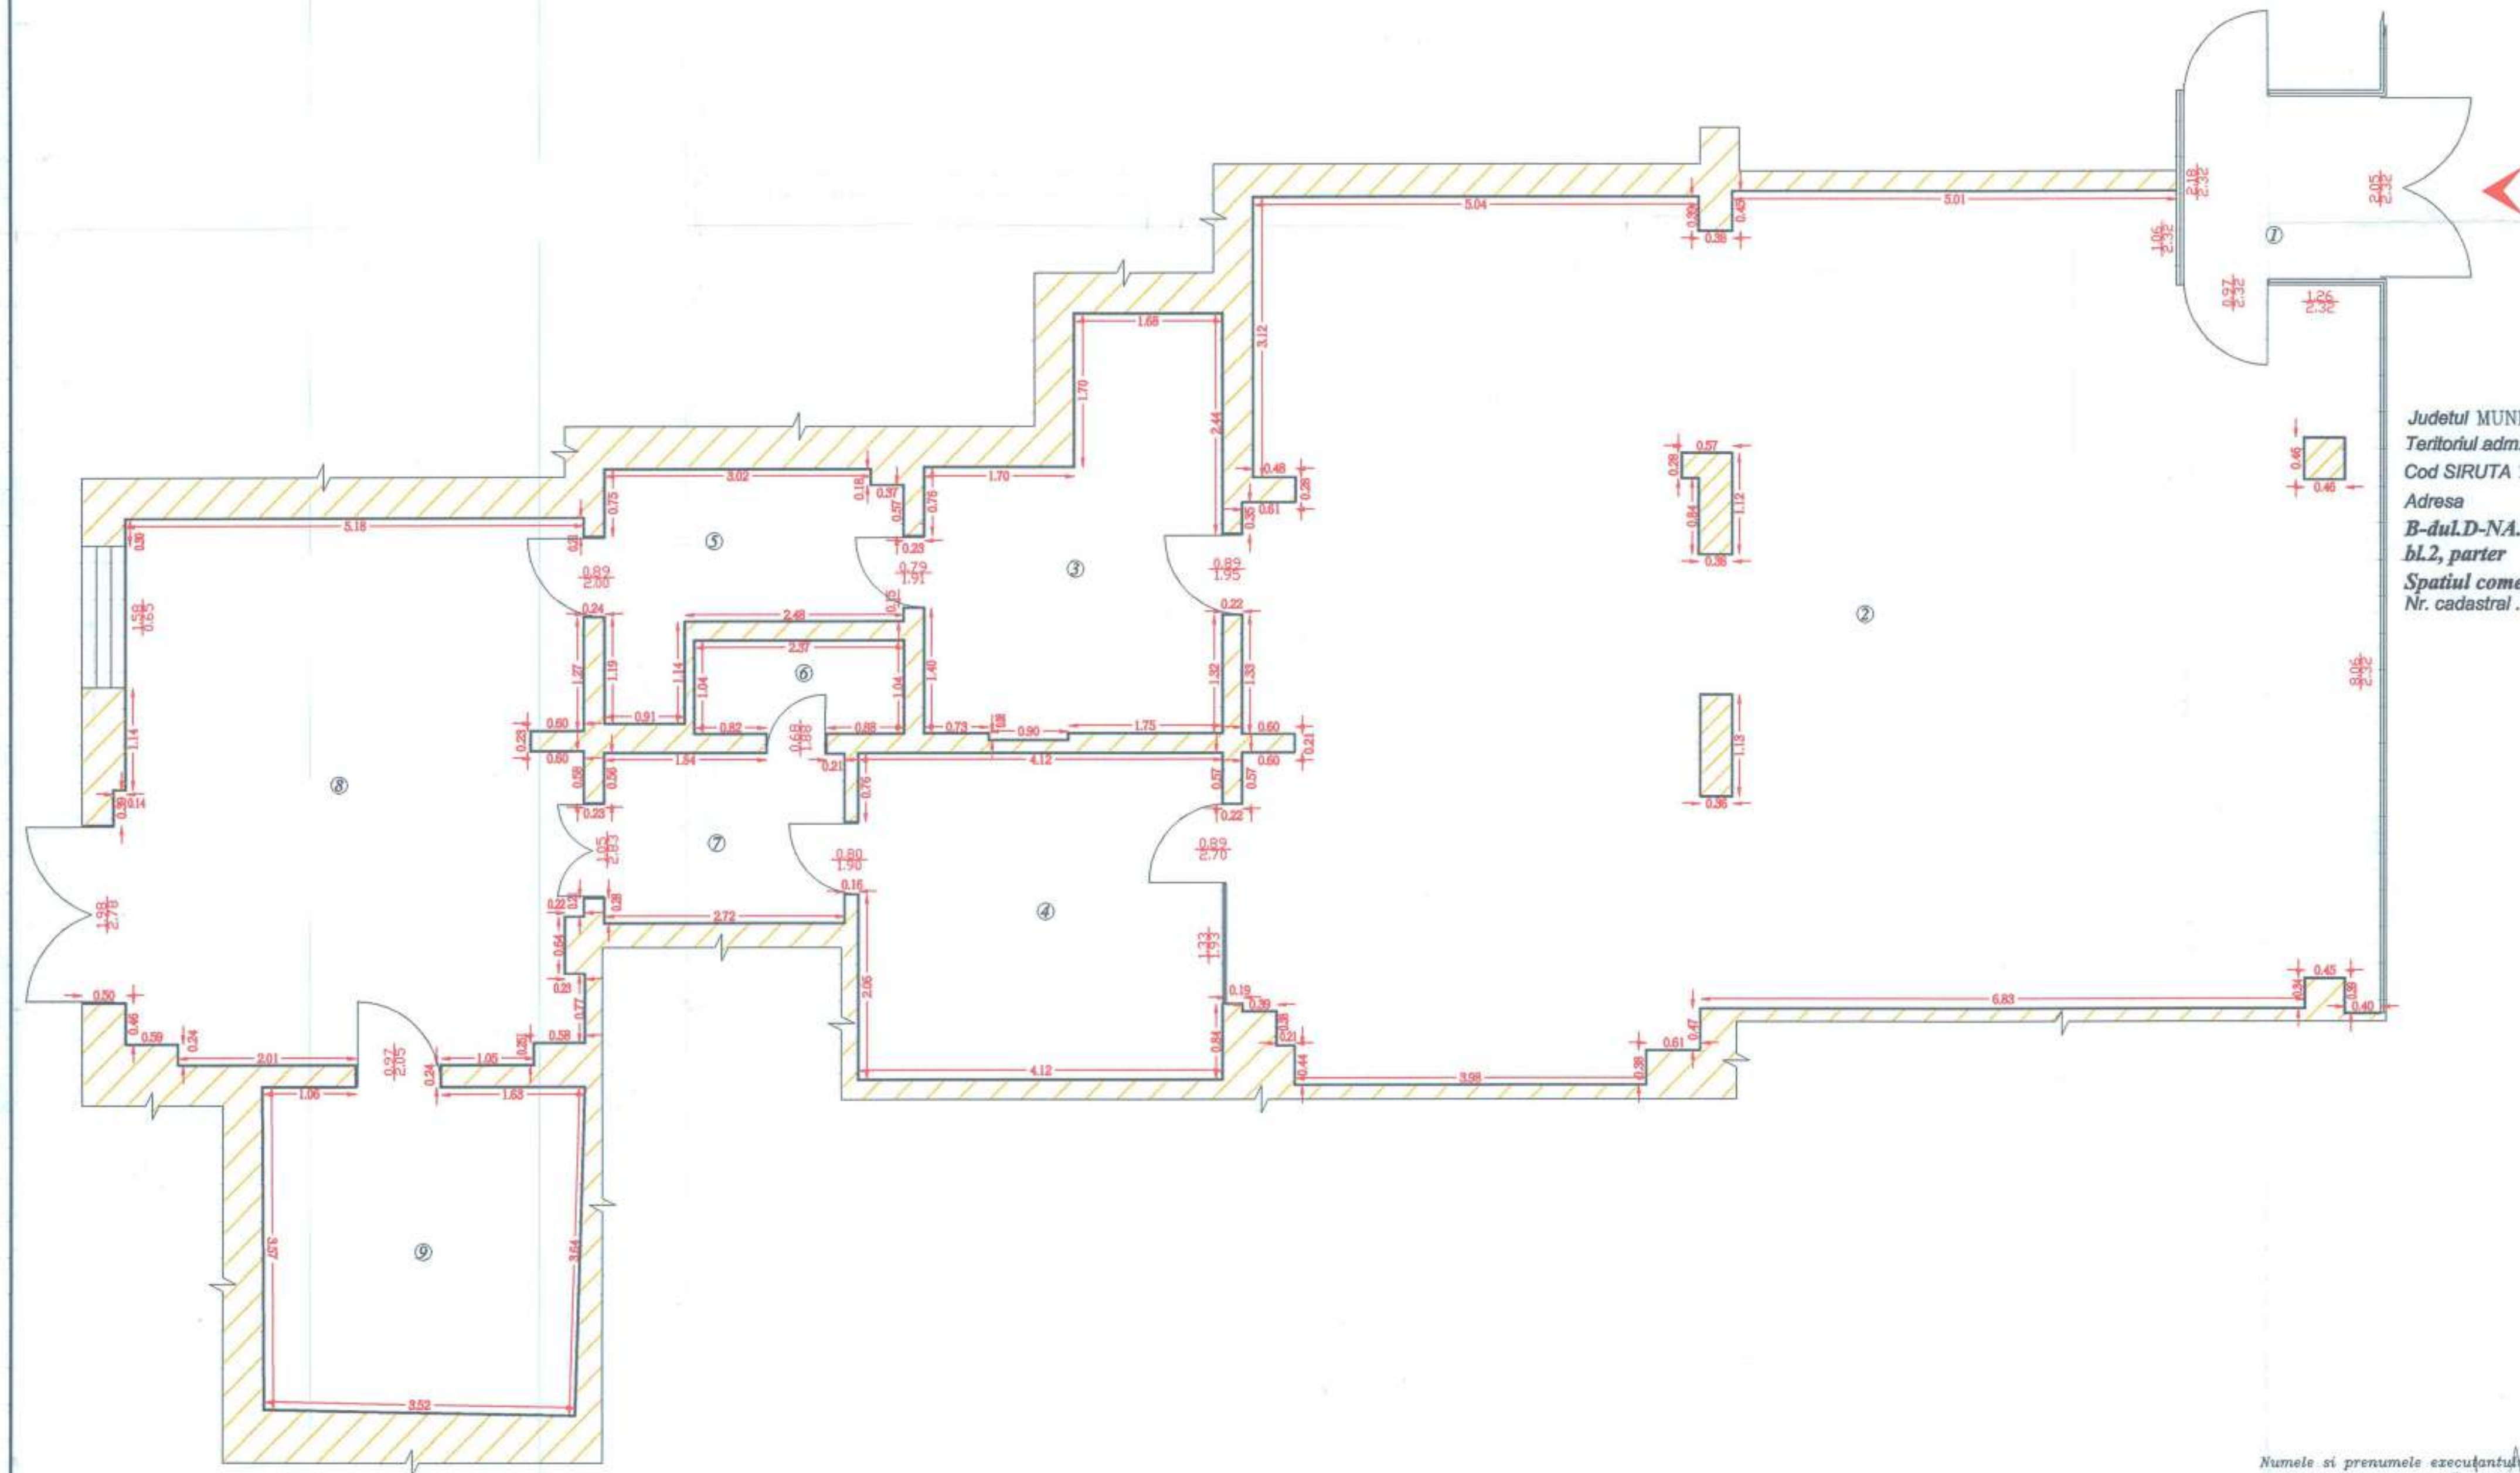

RELEVU SPATIU COMERCIAL
Scara 1:50

Judetul MUNICIPIUL BUCURESTI
Teritoriul adm. SECTOR 2
Cod SIRUTA 179 150
Adresa
B-dul D-NA. GHICA, nr. 8
bl. 2, parter
Spatiul comercial 2 499/0.5
Nr. cadastral

Numele si prenumele proprietarului:
S.C. UNIVERSAL S.A.
Adresa
Pasaj Nicolae Selari, nr. 3-5
Loc. BUCURESTI
Sector 3

Numar incapere	Denumire incapare	Suprafata utila (mp)
1	Wingfang	2.29
2	Spatiu vanzare	115.88
3	Bucatarie	12.86
4	Birou	14.90
5	Hol	6.67
6	Grup sanitar	2.47
7	Hol	5.12
8	Depozit	31.22
9	Depozit	12.91
Total suprafata utila		204.32

Numele si prenumele executantului: **ing. MIHAI PREDOIU**
Semnatura si stampila

Data 28.05.2001