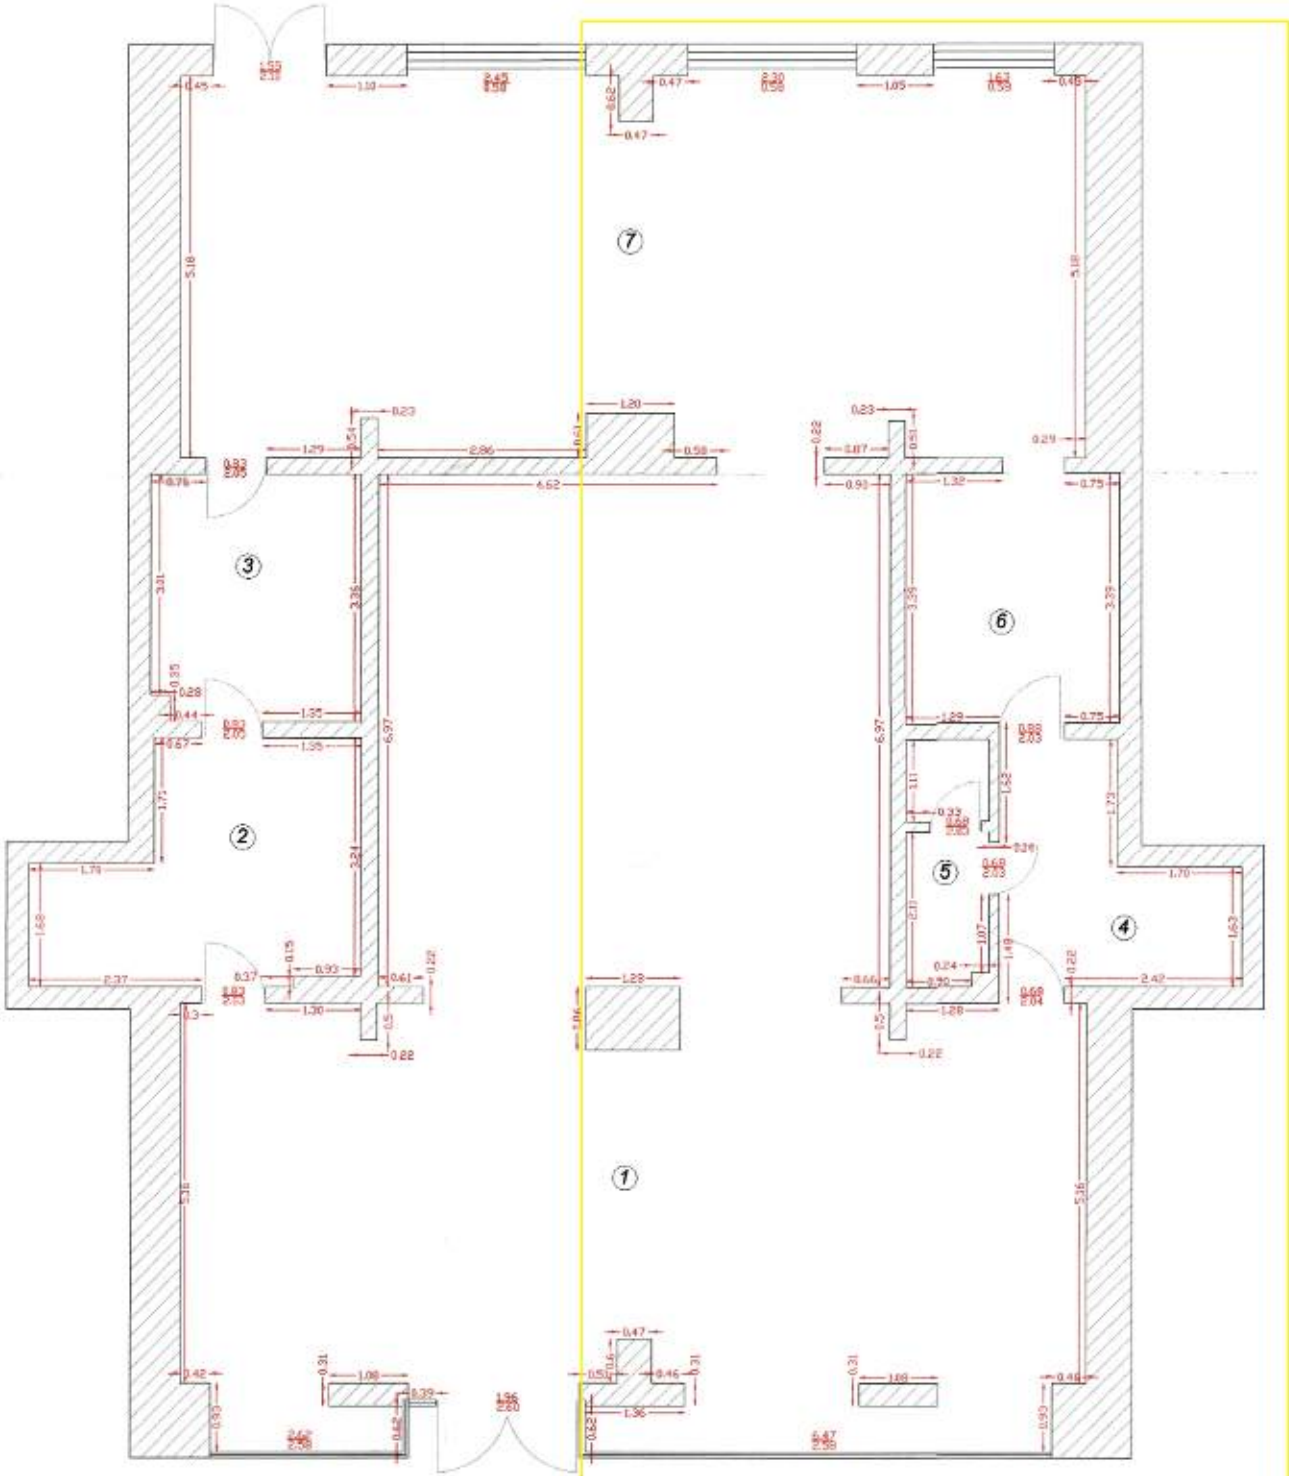



*RELEVEU SPATIU COMERCIAL- 5*

*Scara 1:50*

*Judetul* MUNICIPIUL BUCURESTI
*Teritoriul adm.*SECTOR 6
*Cod SIRUTA* 179 196
*Adresa*
***Str.Drumul Taberei Nr.90 BLC8***
*Nr. cadastral* ... ... ... ... ...

*Numele si prenumele proprietarului:*
***SC METEOR S.A.***
*Adresa*
***Str. Franceza Nr. 2-4***
*Loc.* BUCURESTI
*Sector* 3

| *Numar incapere* | *Denumire incapere* | *Suprafata utila (mp)* |
|---|---|---|
| 1 | Spatiu de vanzare | 120.23 |
| 2 | Birou | 12.34 |
| 3 | Birou | 9.61 |
| 4 | Vestiar | 8.15 |
| 5 | Grup sanitar | 3.72 |
| 6 | Depozit | 9.90 |
| 7 | Depozit | 63.61 |
| Total suprafata utila | | 227.56 |

*Numele si prenumele executantului:* ***ing. M. Predoiu***
*Semnatura si stampila*

*Data* 03.08.2001